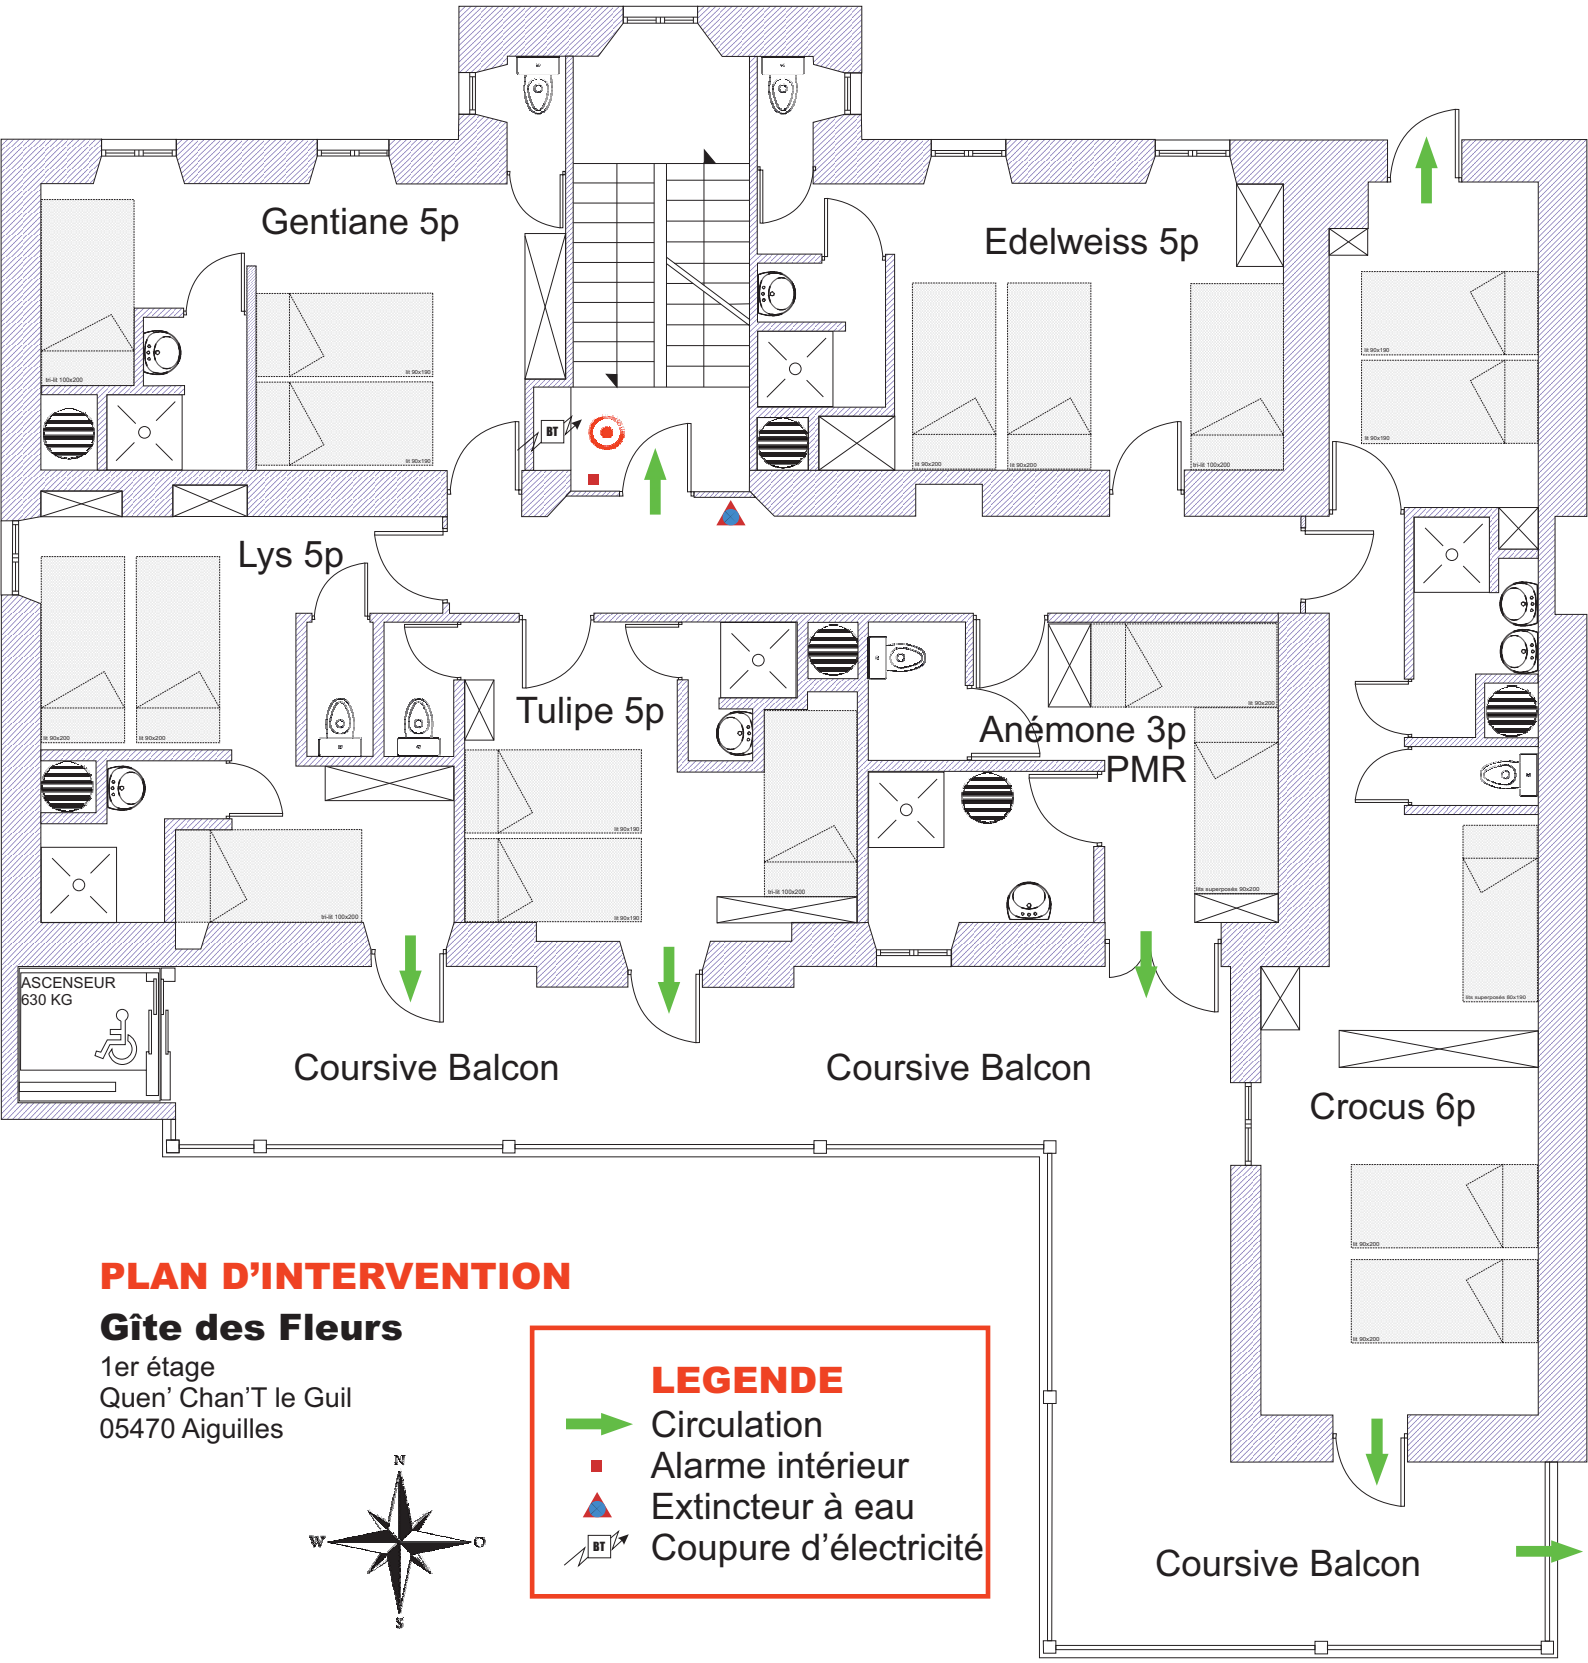

PLAN D'INTERVENTION

Gîte des Fleurs

1er étage
Quen' Chan'T le Guil
05470 Aiguilles

LEGENDE

- Circulation
- Alarme intérieur
- Extincteur à eau
- Coupure d'électricité